



План - схема Спирицкого сада.

Условные обозначения:


- Я - Яблоня
- Т - Тополь
- С - сосна сибирская
- Л - Лиственница
- Лп - липа
- Вг - Вишня гибридная
- В - Вяз
- Д - Дуб
- Б - Береза
- Ел - Ель европейская
- Соб - Сосна обыкновенная
- Ч - Черемуха
- Р - Рябина

Кустарники:

- - черемуха
- - ирга
- - роза
- - ива
- - ливалина
- - сирень
- - карагана
- - леуица
- к - клен

Посадки:

- В(п) - Вяз
- Я(п) - Яблоня

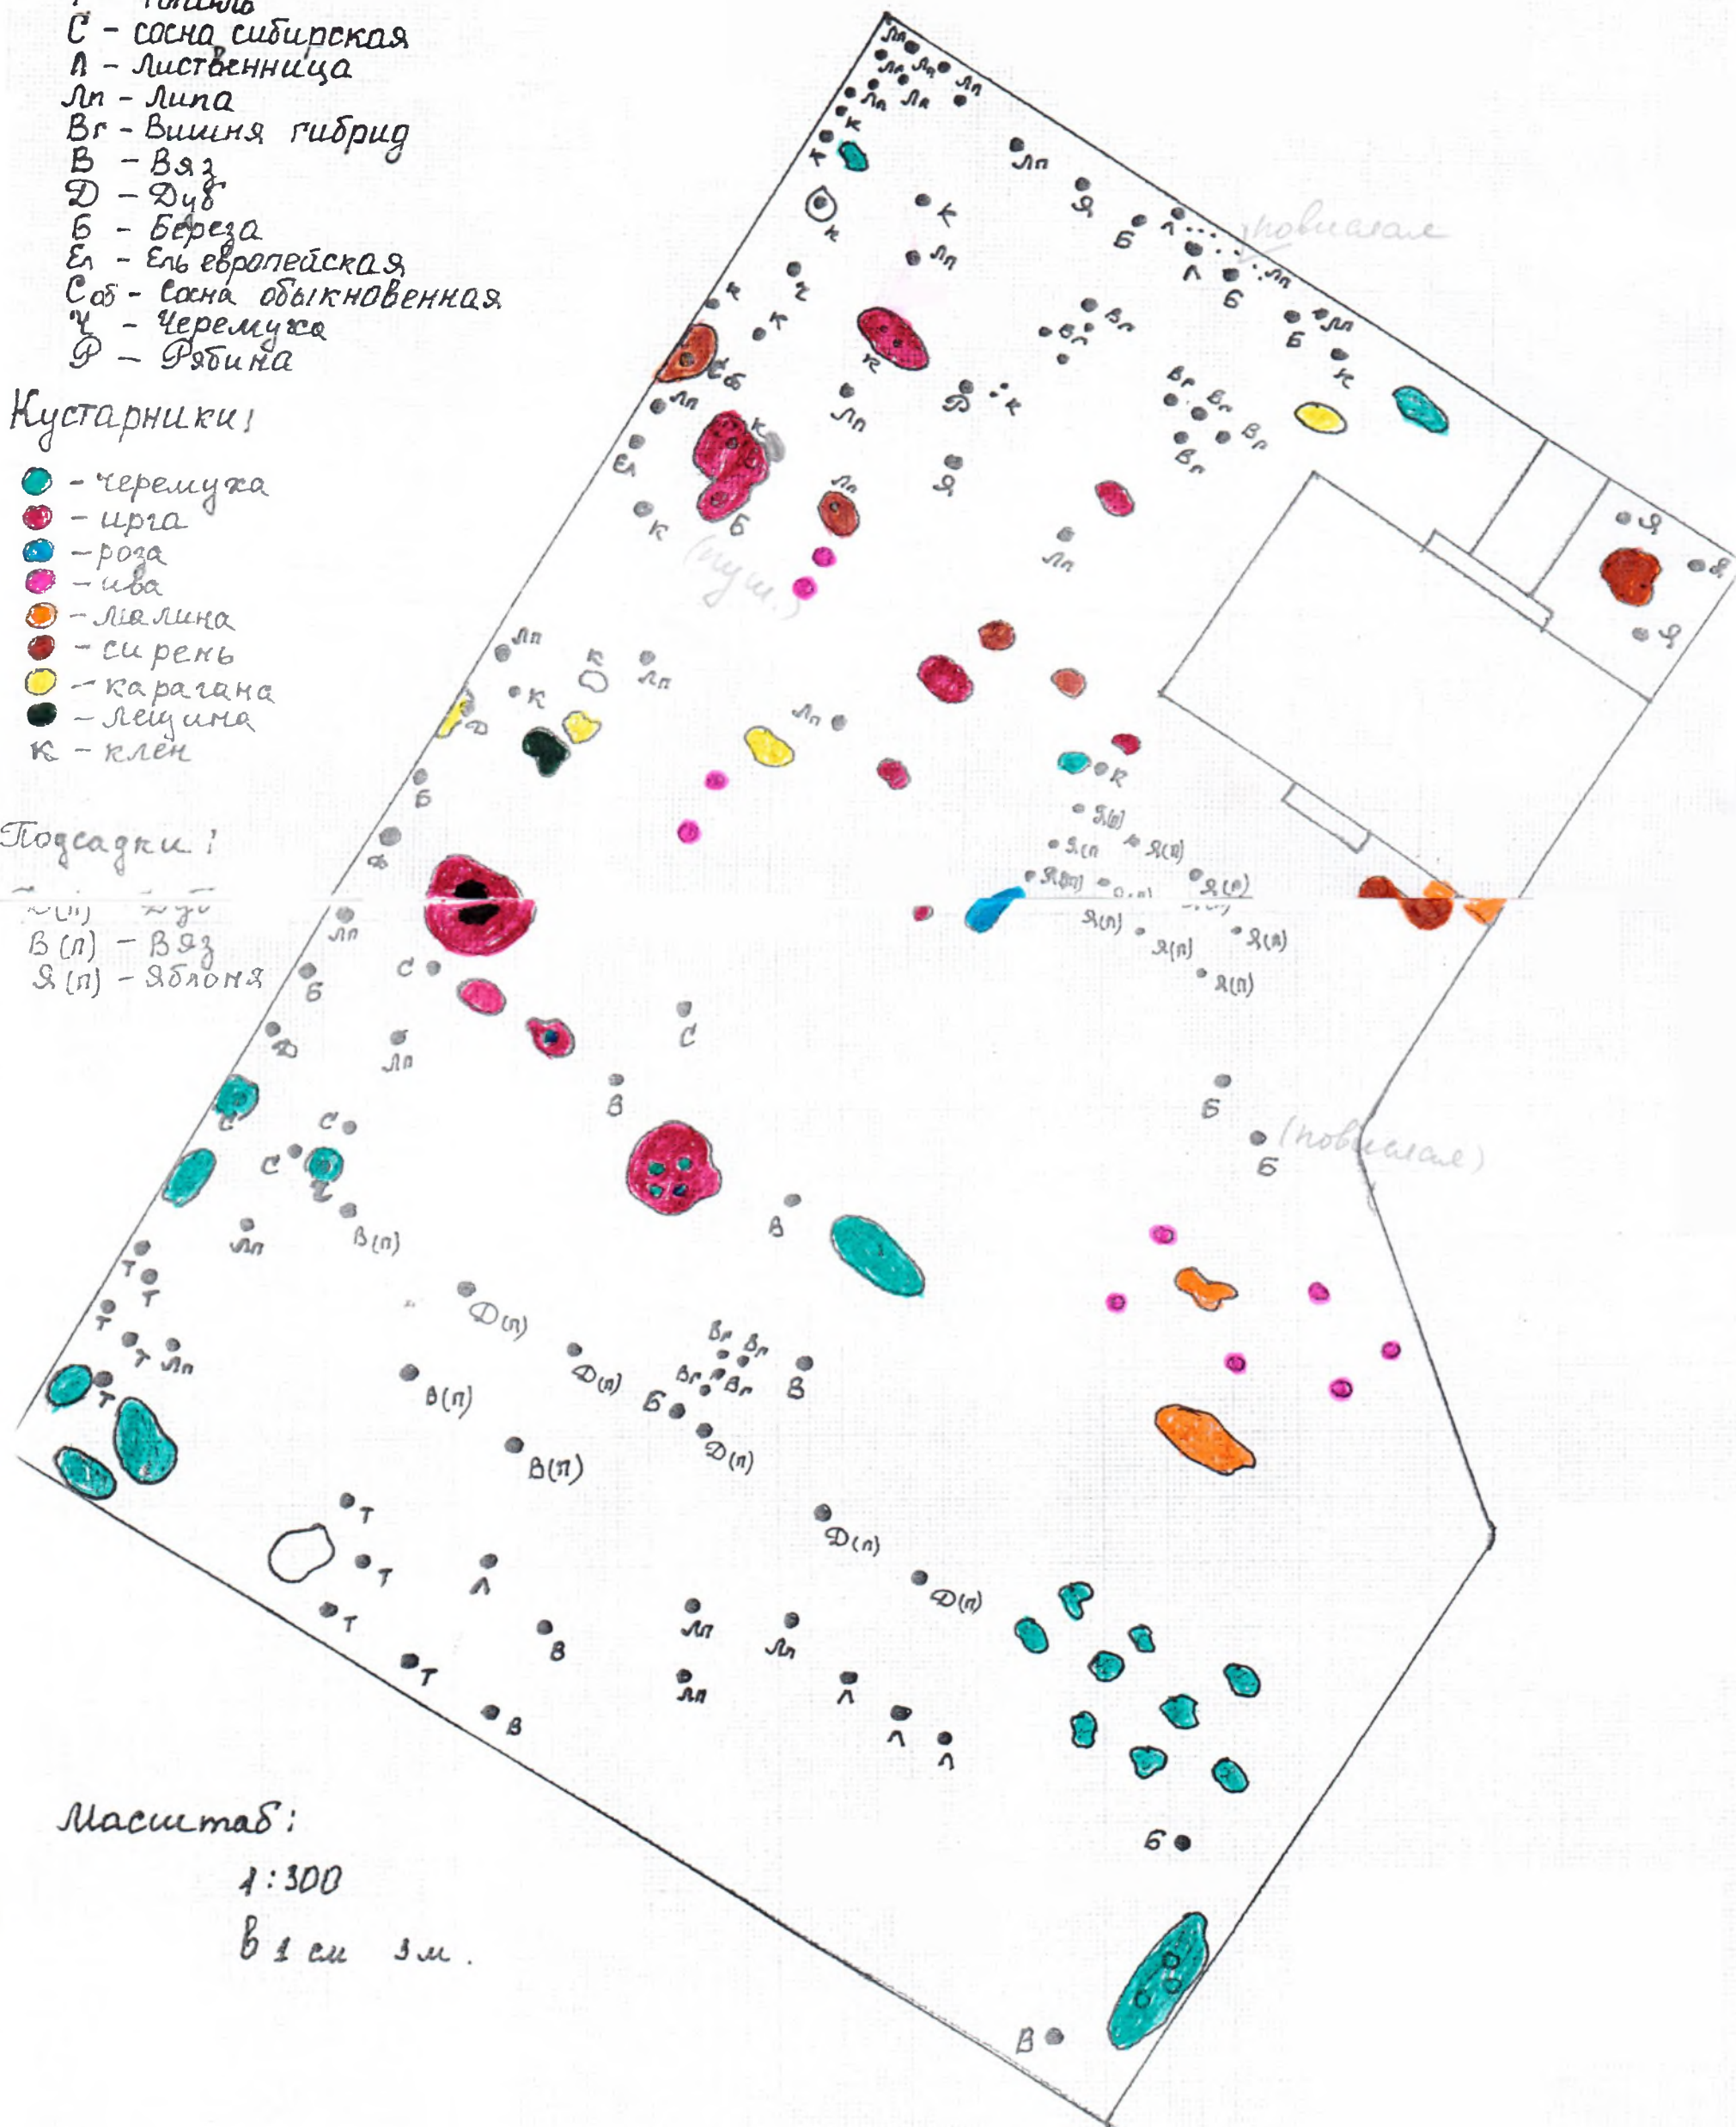

Масштаб:

1:300

в 1 см 3 м.